



Este folleto es meramente informativo y no reviste carácter contractual. La jardinería, el mobiliario urbano y el amueblamiento es ficticio teniendo validez únicamente a efectos decorativos. Las superficies son aproximadas y podrán sufrir variaciones por necesidades técnicas durante la obra. La distribución del mobiliario de cocina es orientativa.

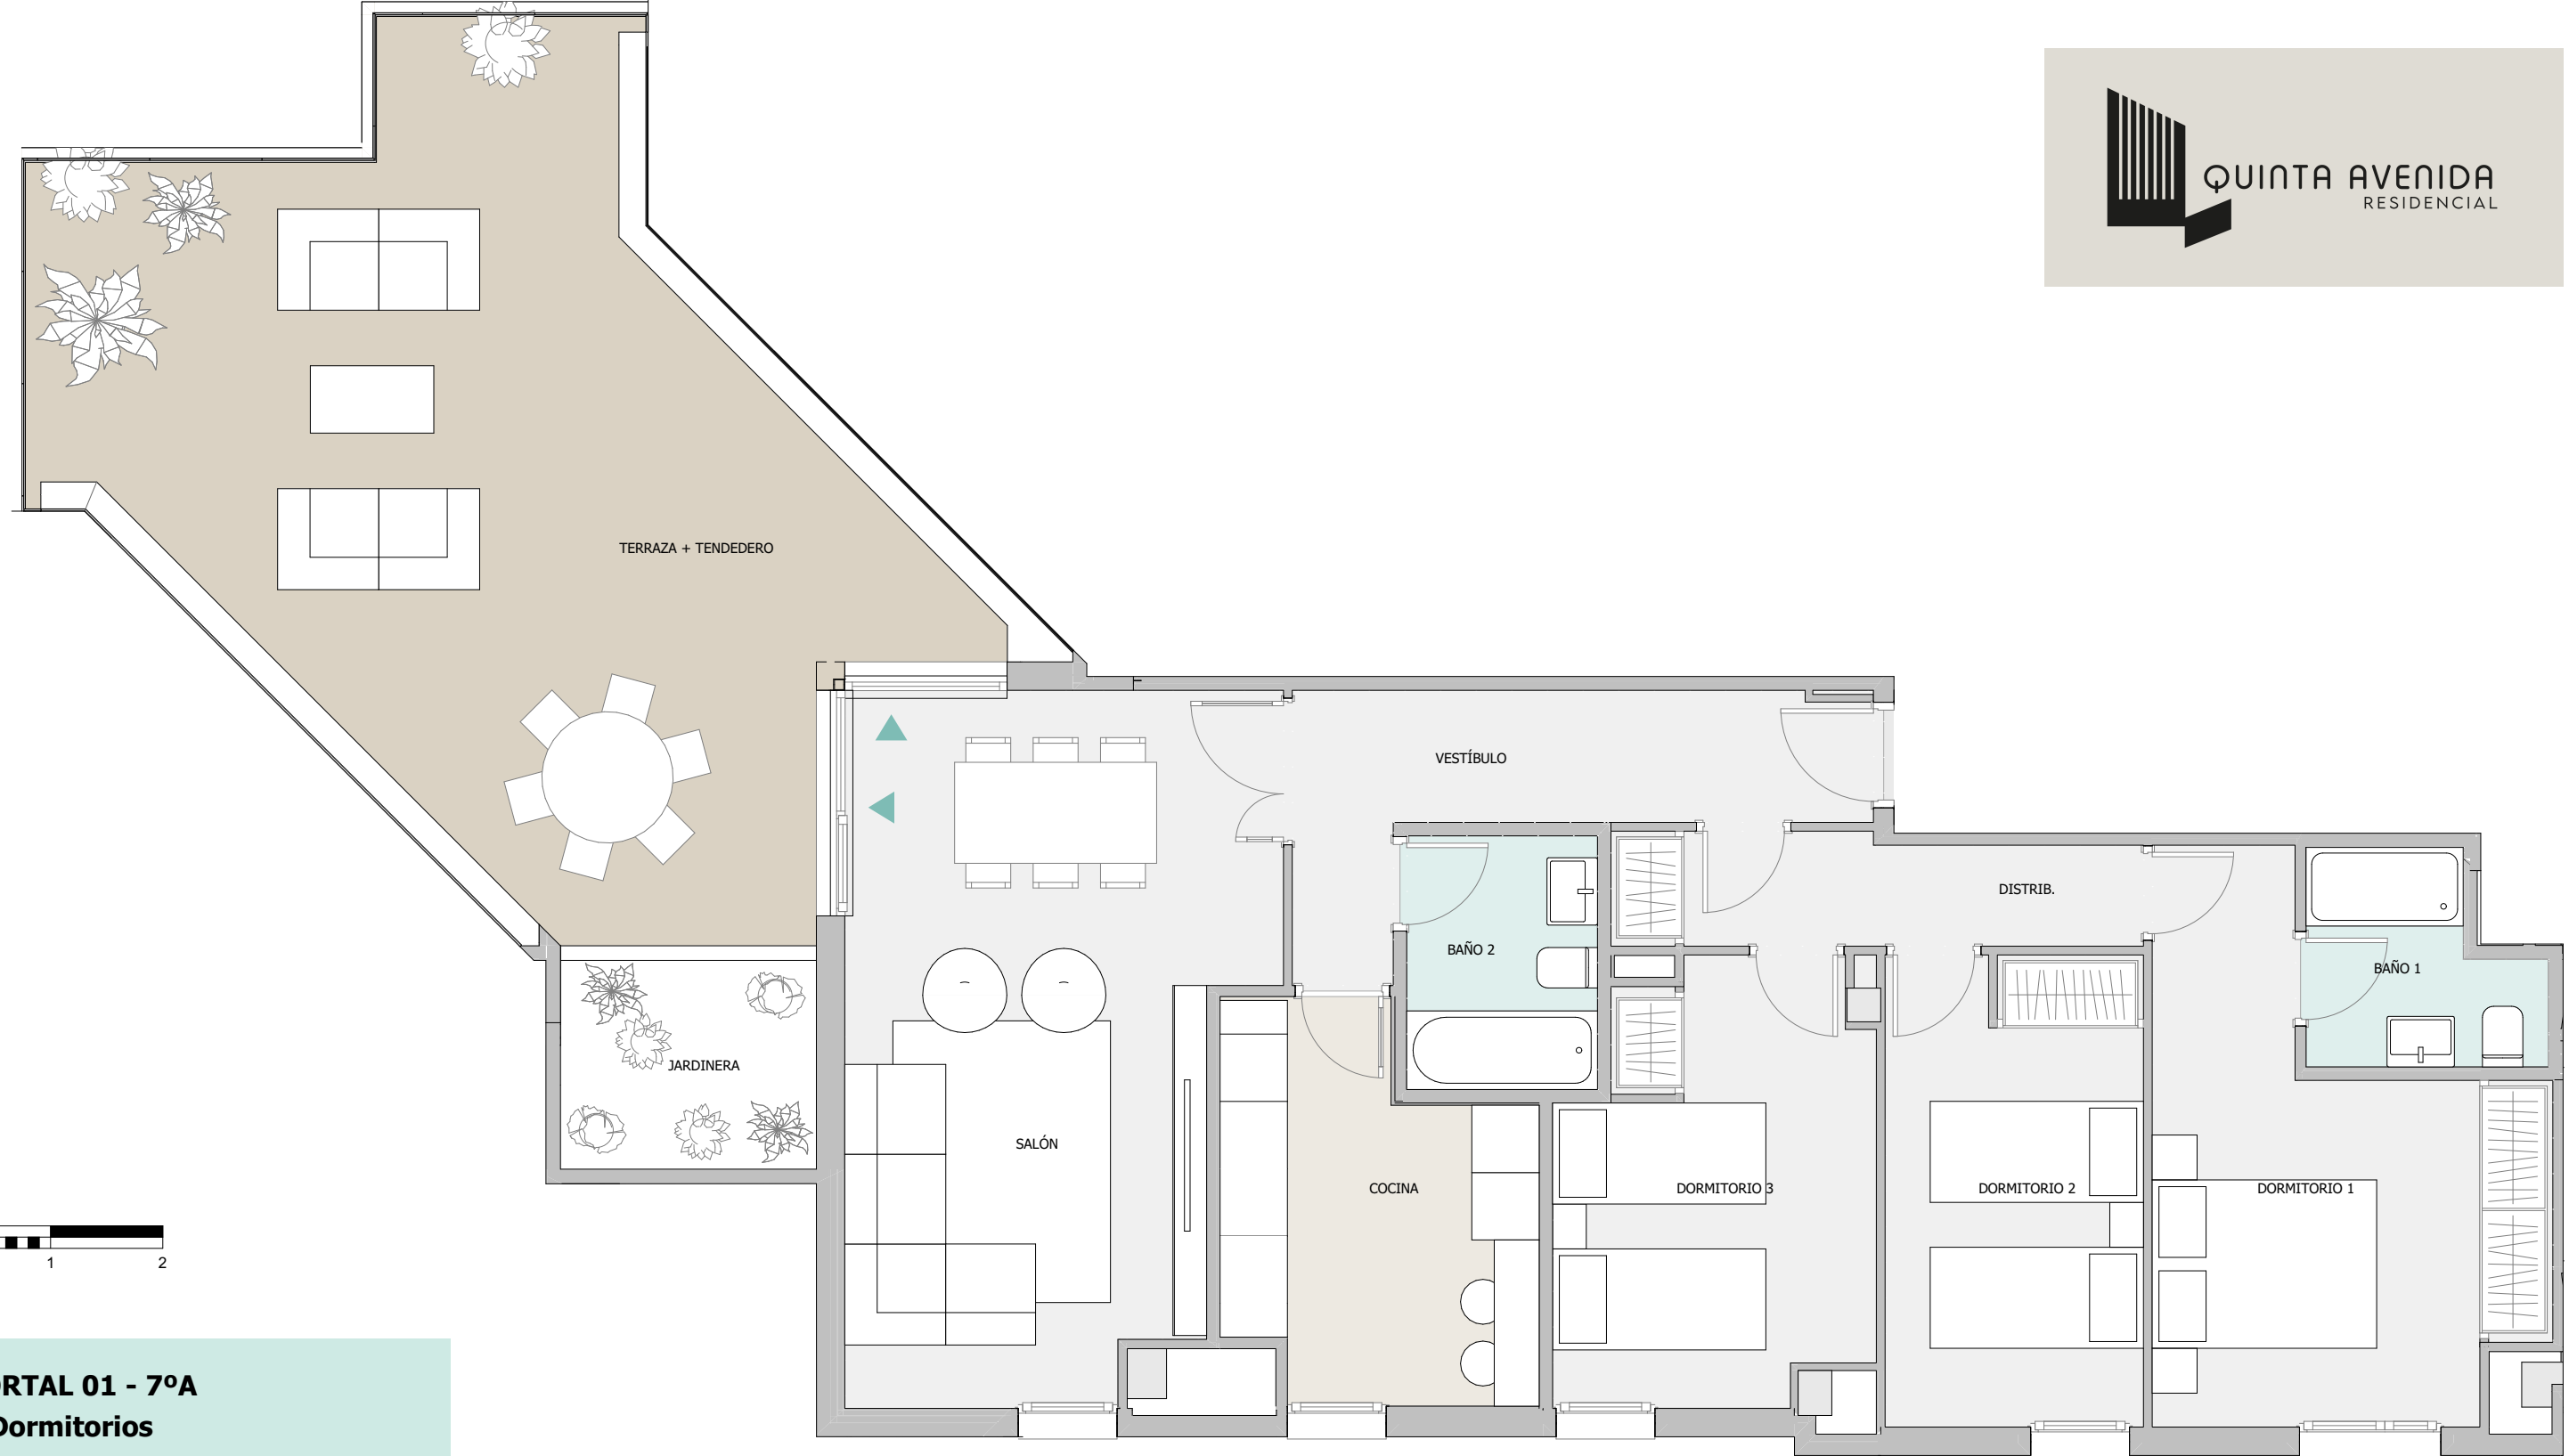

PORTAL 01 - 7ªA
3 Dormitorios

BAÑO 1	3,46
BAÑO 2	3,84
COCINA	8,73
DISTRIB.	4,37
DORMITORIO 1	13,02
DORMITORIO 2	9,53
DORMITORIO 3	10,22
SALÓN	21,94
VESTÍBULO	7,38
JARDINERA	4,09
TERRAZA + TENEDERO	46,23
SUPERFICIE ÚTIL TOTAL	132,81 m²
Superficie construida con ZZCC	161,84

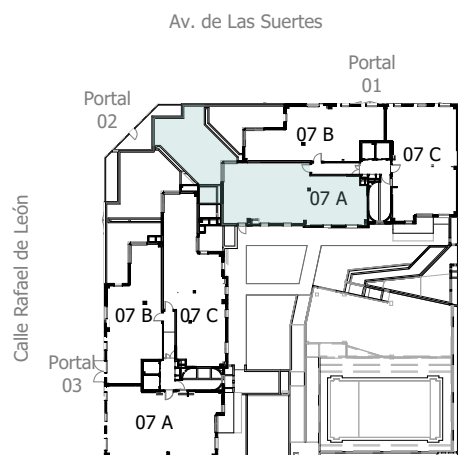

En emisiones



Fecha: 13/05/2024